

SURFACES HABITABLES

Niveau 0	
Cellier	5,91 m ²
WC	1,70 m ²
Cuisine	9,70 m ²
Dégt	0,89 m ²
Séjour-Salon	33,34 m ²
Total	51,54 m²

Niveau 1


Chambre 1	10,15 m ²
Chambre 2	10,32 m ²
Chambre 3	10,27 m ²
Dégt	2,75 m ²
WC	1,17 m ²
Bains	5,86 m ²
Total	40,51 m²
TOTAL HAB.	92,05 m²


SURFACES GARAGE

Niveau 0	
Garage	15,95 m ²
Total	15,95 m²
TOTAL GARAGE	15,95 m²

SURFACES OUVERTES

Niveau 0	
Porche	2,95 m ²
Total	2,95 m²
TOTAL OUV.	2,95 m²

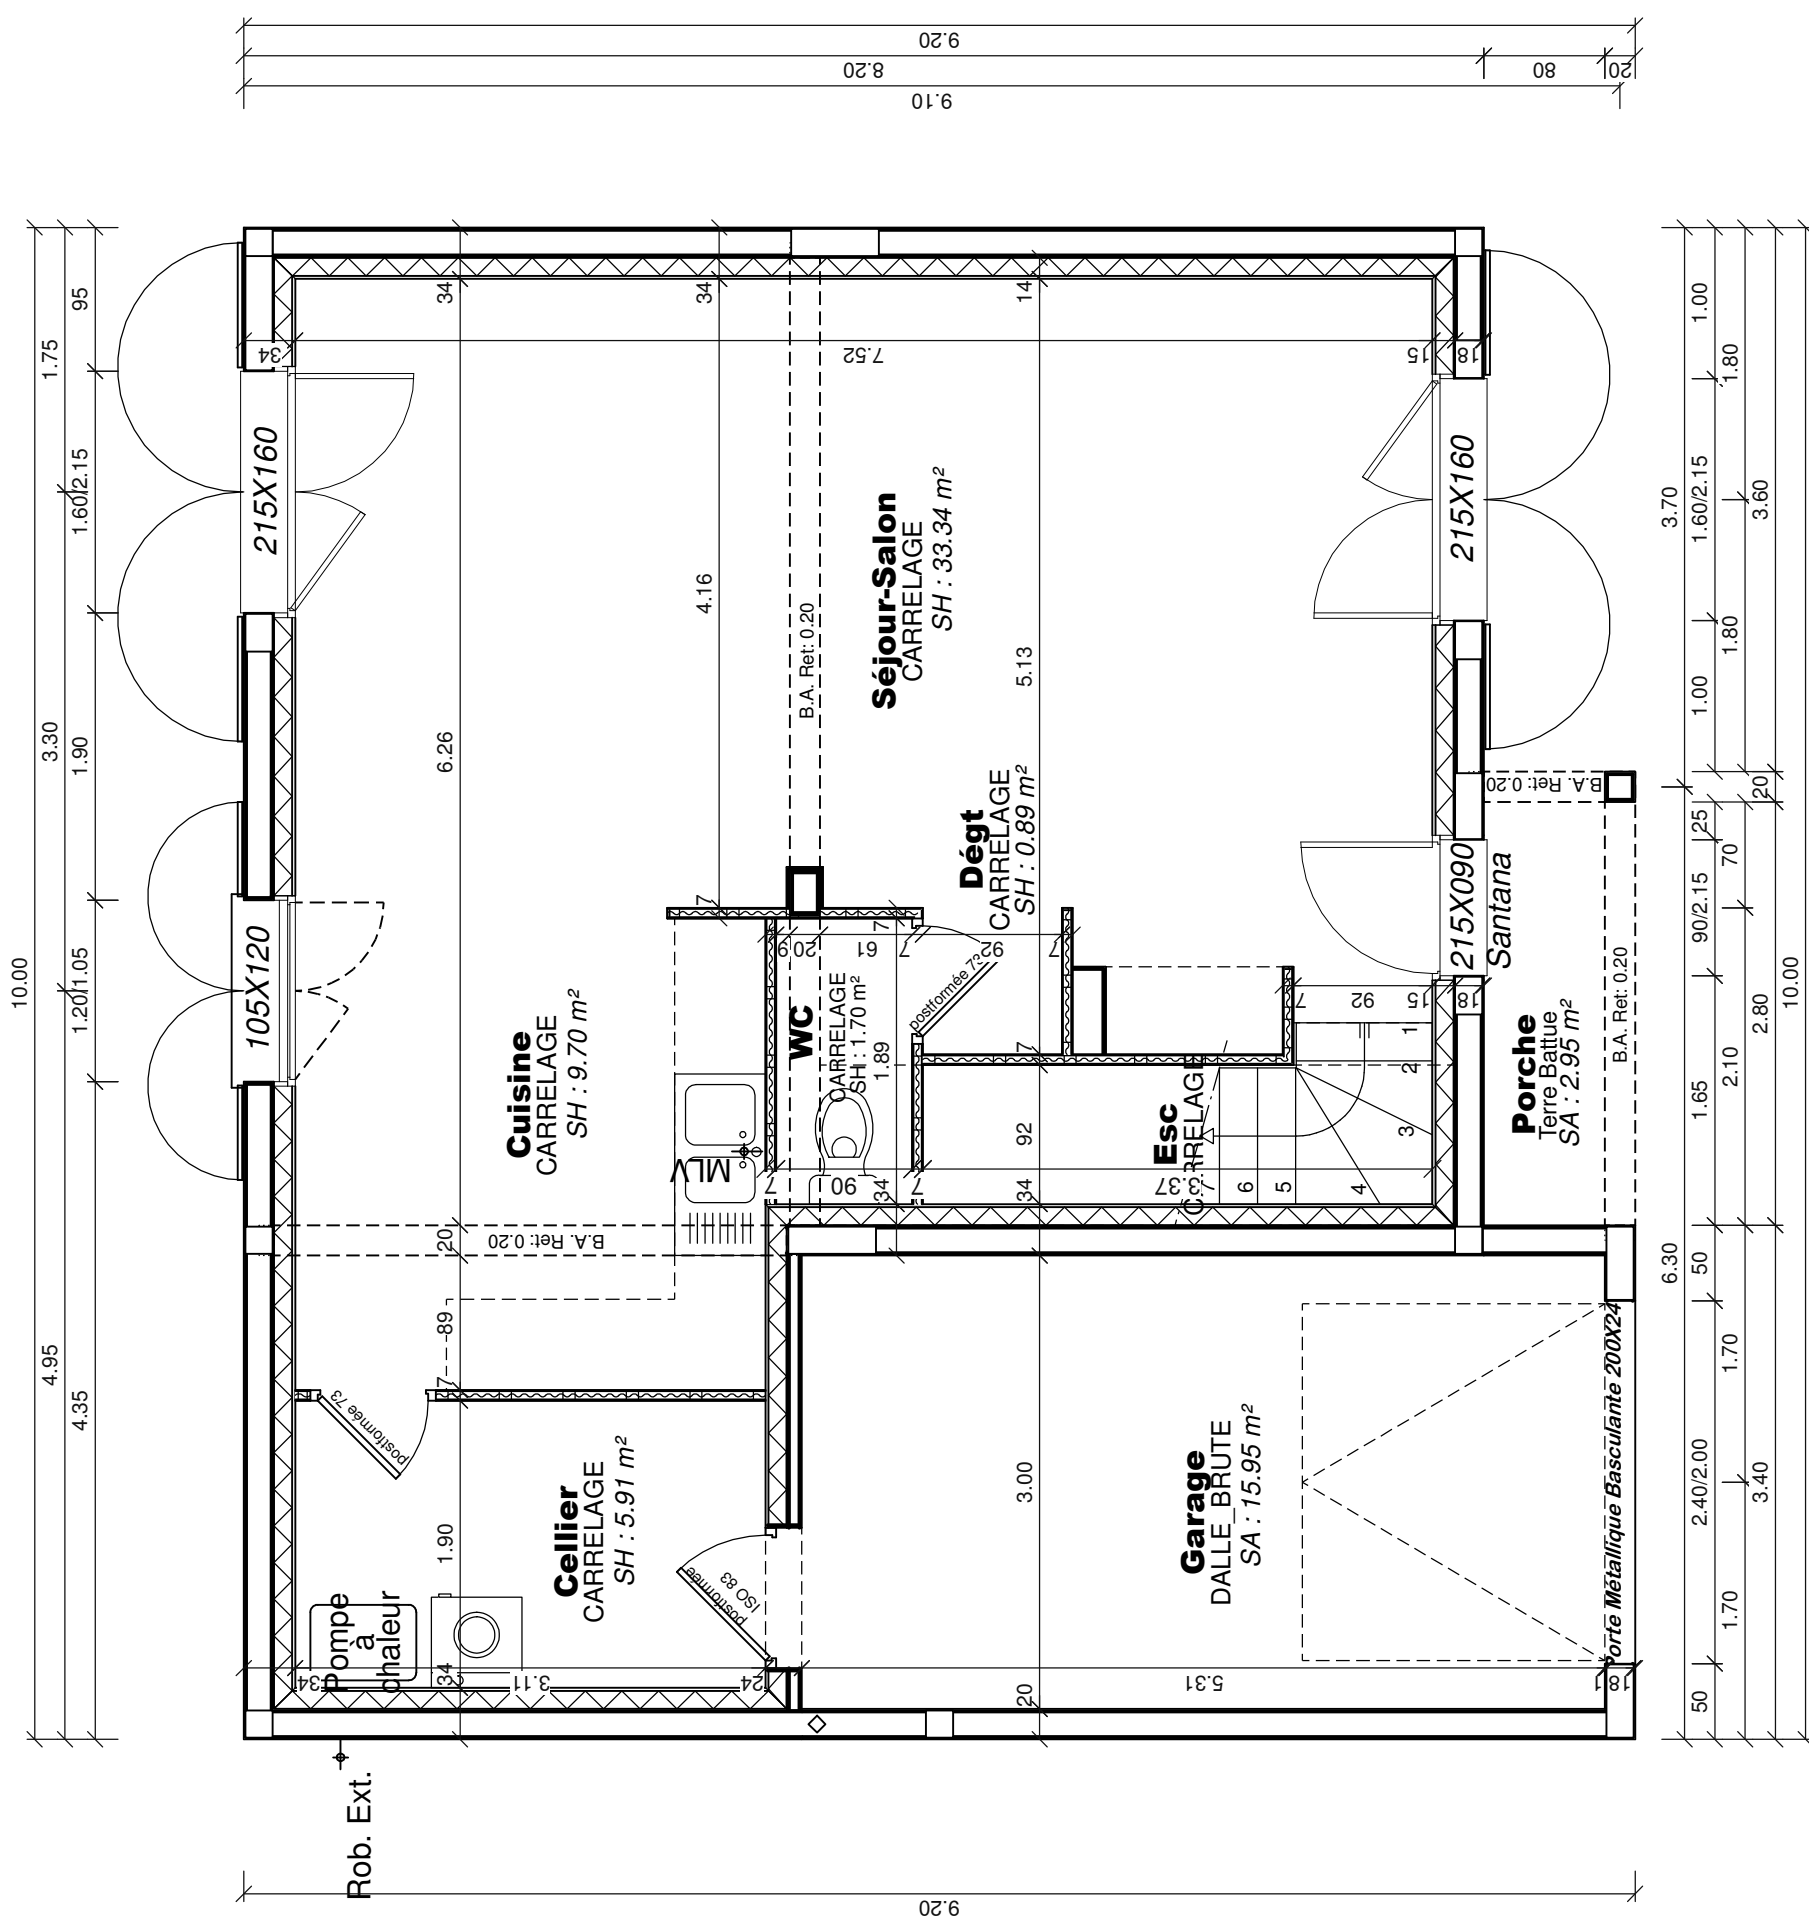

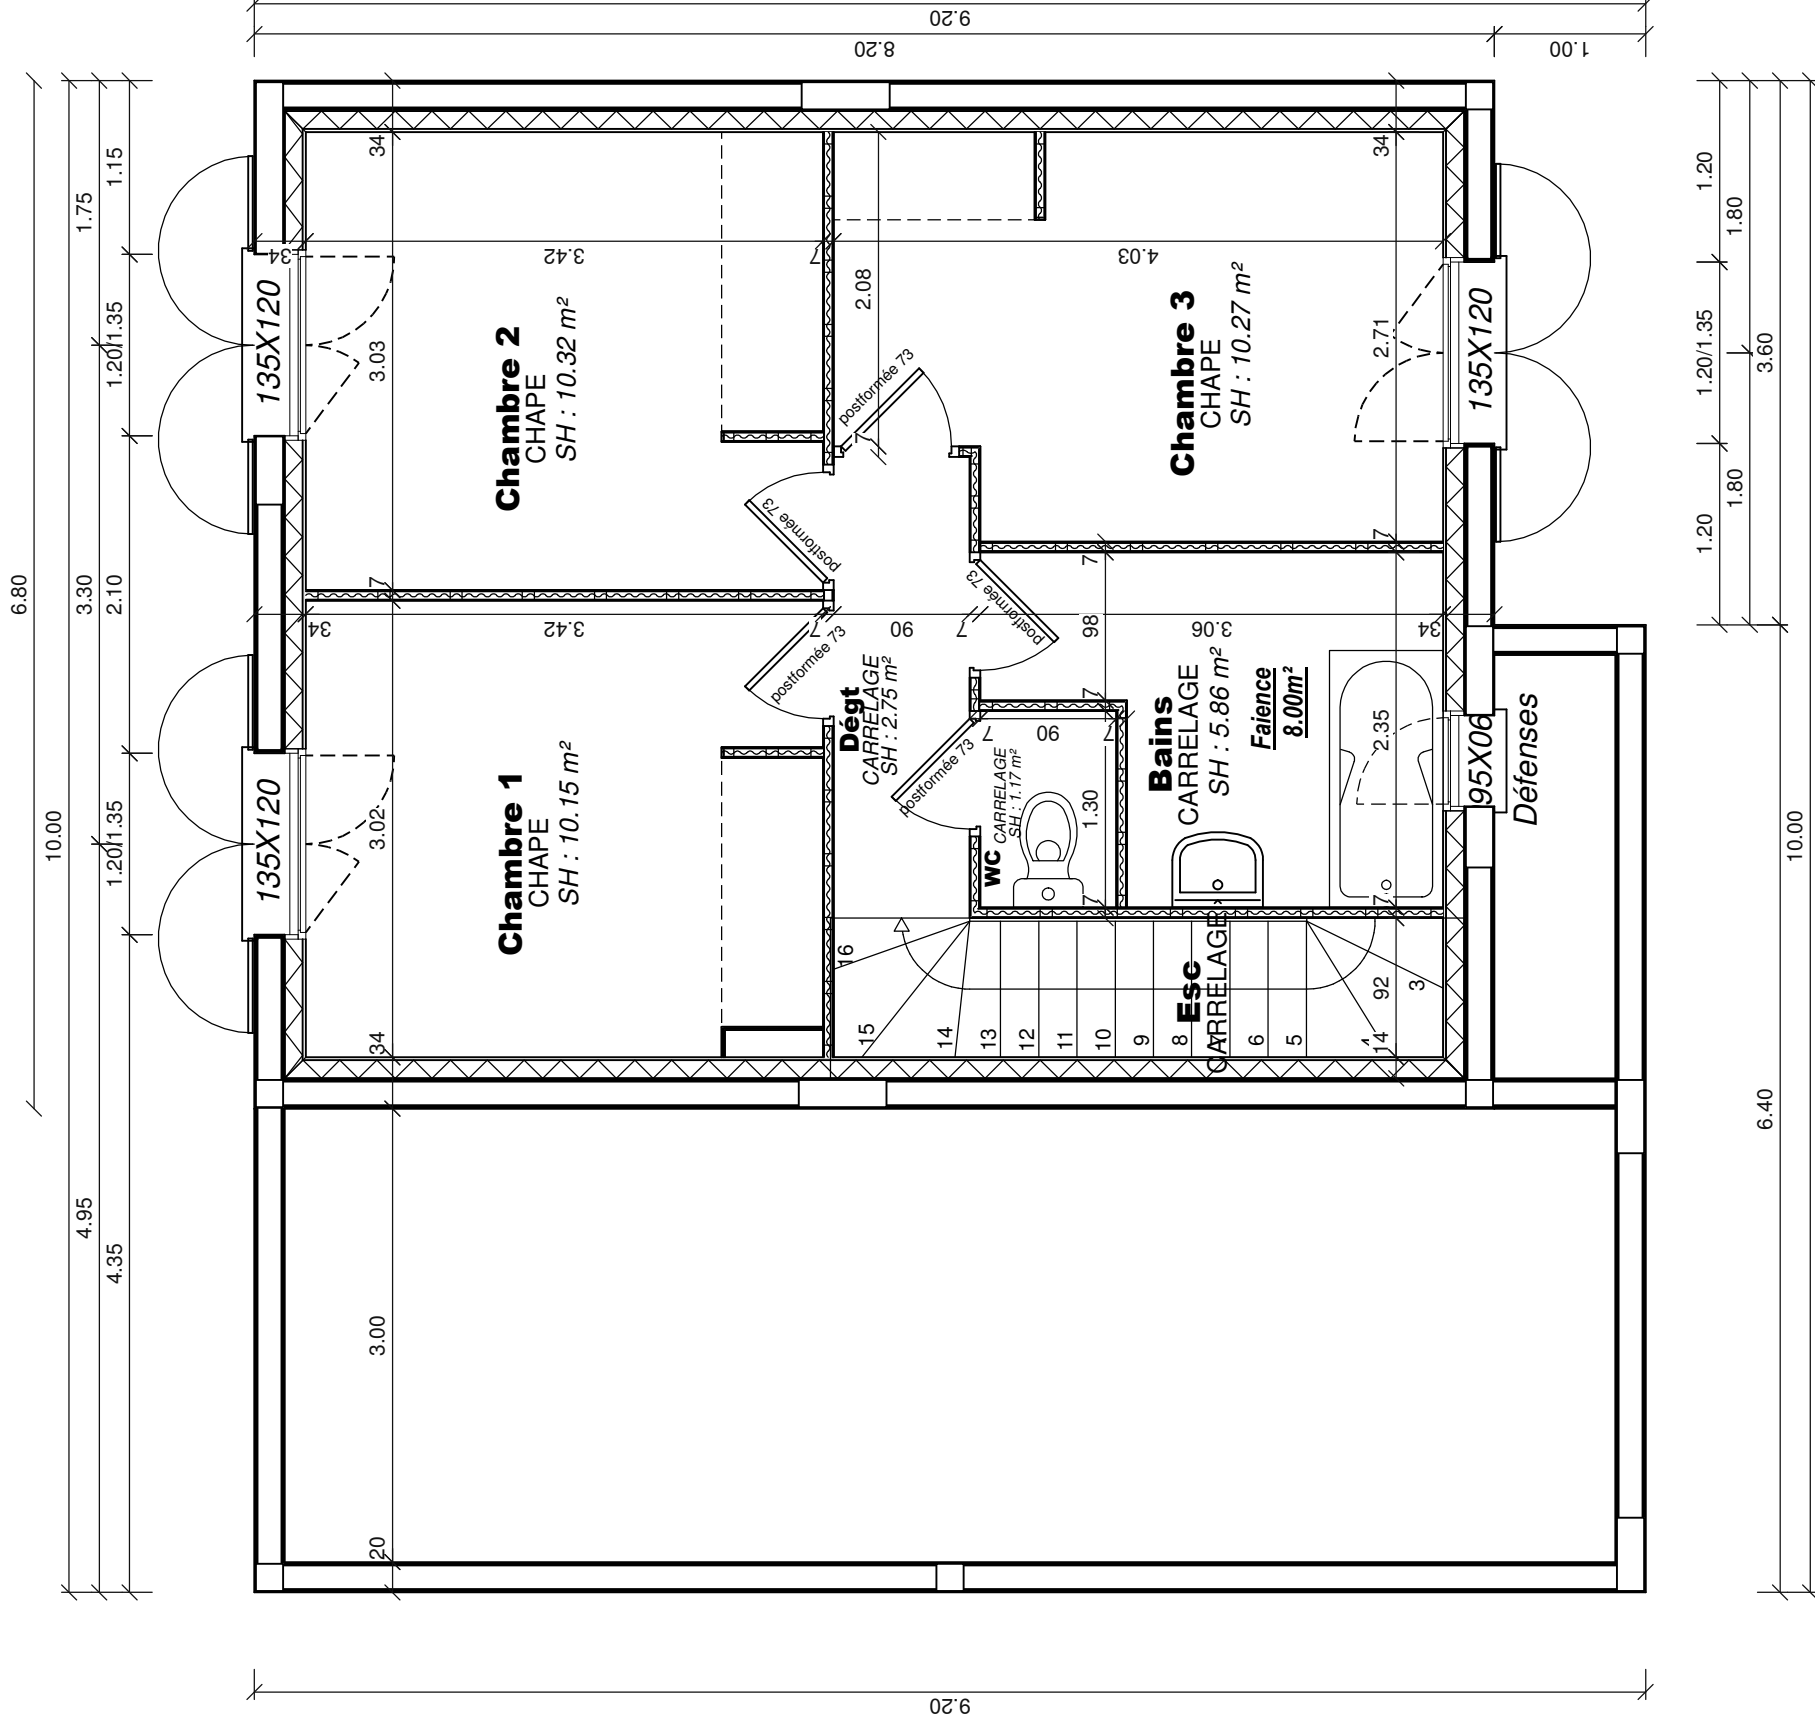

SURFACES HABITABLES

Niveau 1	
Chambre 1	10,15 m ²
Chambre 2	10,32 m ²
Chambre 3	10,27 m ²
Dégt	2,75 m ²
WC	1,17 m ²
Bains	5,86 m ²
Total	40,51 m²
TOTAL HAB.	40,51 m²